


VOORGEVEL

tuinzijde

ZIJGEVEL LINKS

ACHTERGEVEL

ZIJGEVEL RECHTS

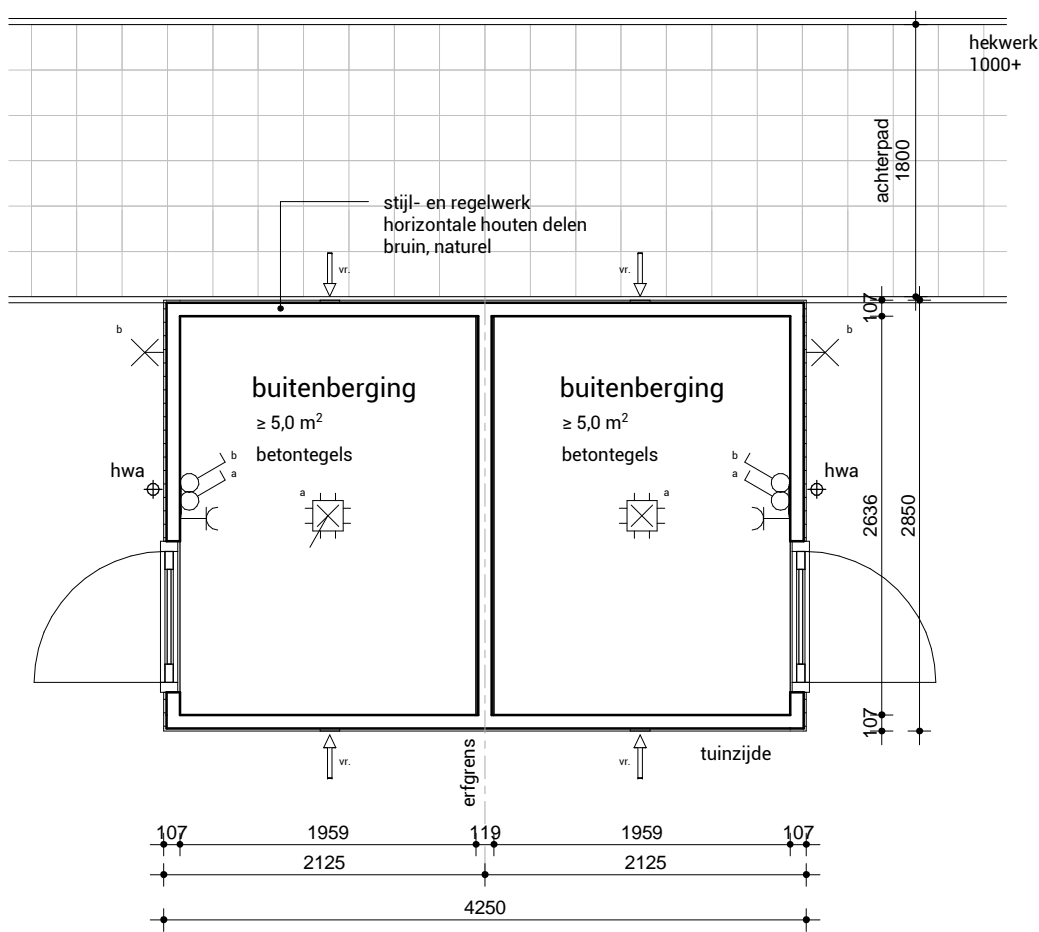

GESCHAKELDE BUITENBERGINGEN

KLEUREN EN MATERIALEN

Gevelbekleding	Horizontale houten delen	Bruin, naturel / beits
Dakbedekking	Bitumen	Antraciet
Daktrim	Metaal	Naturel
Kozijn	Hardhout	Donkergrijs
Deur	Hardhout	Donkergrijs
Hemelwaterafvoer (hwa)	PVC	Grijs
Beglazing	Bruut draadglas	Ondoorzichtig
Betontegels	Beton	Grijs

RENVOOI

- enkele wandcontactdoos
- lichtpunt / centraaldoos
- wandlichtpunt aansluiting
- ventilatierooster in HSB-wand

friso plan
planontwikkeling

project **STIENS, NIEUWBOUW 58 WONINGEN 'DE WISSELING'**

Ontwerp Min 2 bouw-kunst | Technische uitwerking JOUS architecten

opdrachtgever **FRISOPLAN B.V.**

Pieter Zeemanstraat 9, 8600 AA Sneek

onderdeel **BUITENBERGINGEN**

Fase 1B

datum 01 07 2019

status DEFINITIEF

revisie A

wijziging 16 05 2020

formaat A3

schaal 1:50

JOUS
ARCHITECTEN

projectnummer **19-0443**
bladnummer **DO-07**