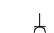
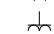

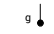
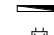


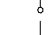

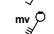
 

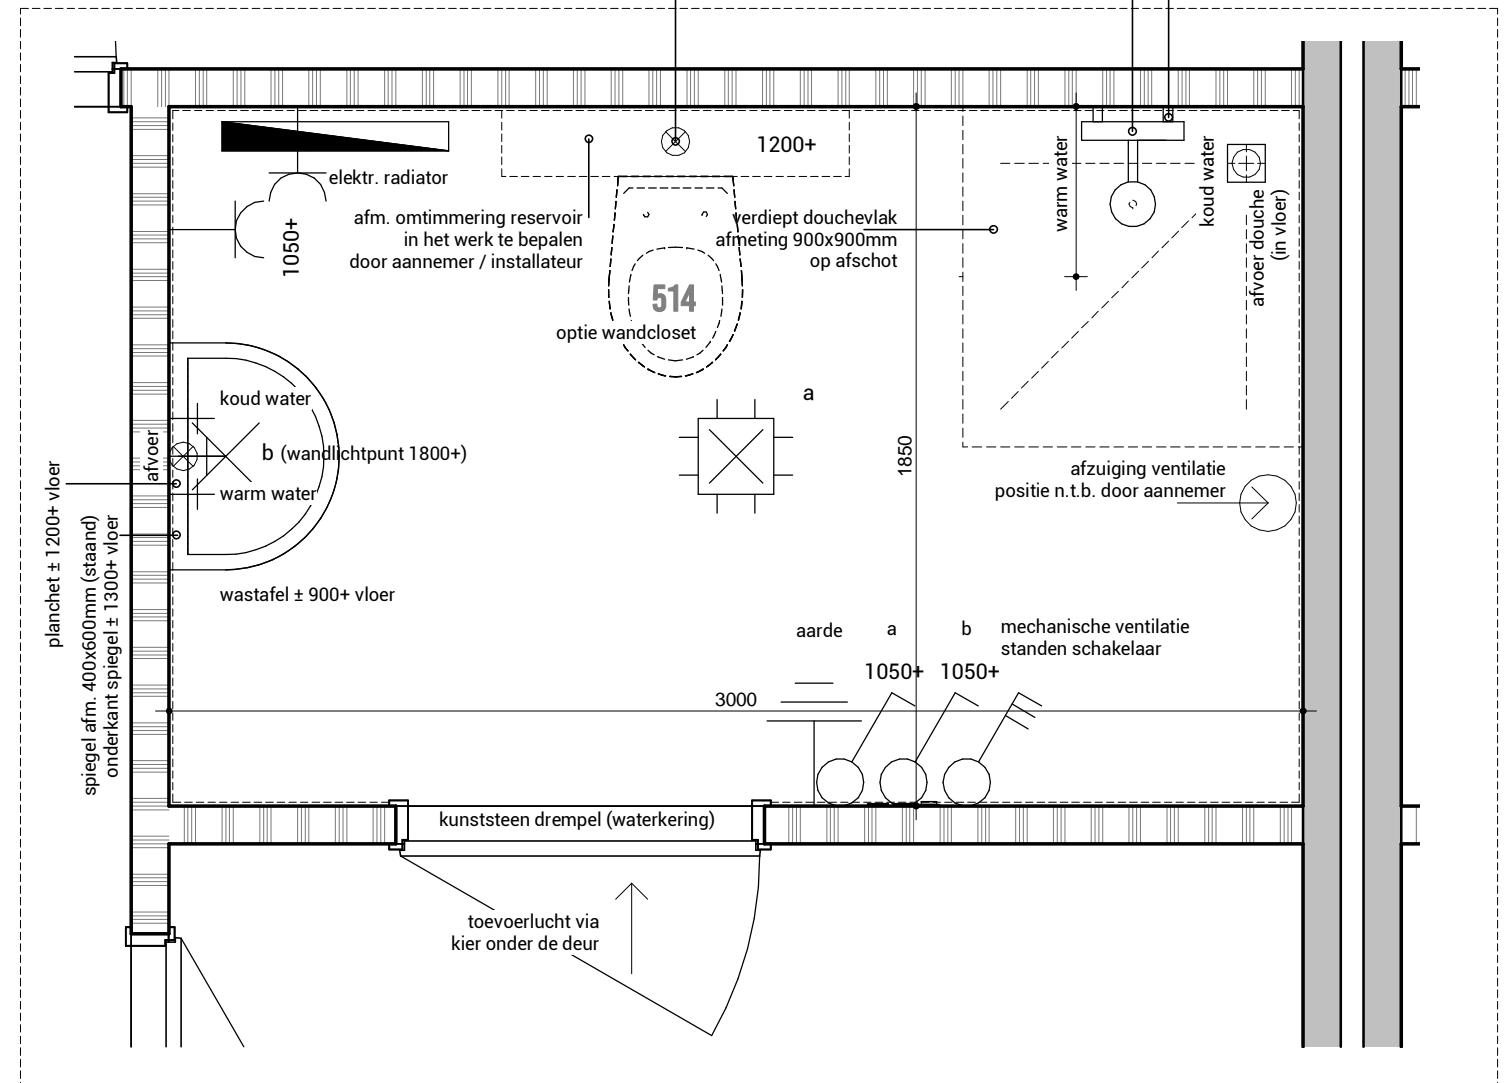


KEUKEN - AANSLUITINGEN OPTIE LEVENSLLOOPBESTENDIG

ruimte 0.4 | Bouwnummer 6 t/m 9

RENVOOI

-  enkele wandcontactdoos
-  gekoppelde wandcontactdoos
-  aarde
-  gasleiding
-  elektrische radiator
-  lichtpunt / centraaldoos
-  wandlichtpunt aansluiting
-  loze leiding t.b.v.
-  bedrade leiding t.b.v.
-  enkele schakelaar
-  schakelaar mv 3-polig
-  afzuiging mv



BADKAMER - AANSLUITINGEN OPTIE LEVENSLLOOPBESTENDIG

ruimte 0.7 | Bouwnummer 6 t/m 9

friso plan
planontwikkeling

project	STIENS, NIEUWBOUW 58 WONINGEN 'DE WISSELING'	datum	01 07 2019
	Ontwerp Min 2 bouw-kunst Technische uitwerking JOUS architecten	status	DEFINITIEF
opdrachtgever	FRISOPLAN B.V. Pieter Zeemanstraat 9, 8600 AA Sneek	revisie	A
		wijziging	16 05 2020
onderdeel	OPTIE KEUKENBADMEDKAMER - NUL-TEKENING Fase 1B	formaat	A3
		schaal	1:20

JOUS
ARCHITECTEN

projectnummer **19-0443**
bladnummer **DO-09**